



ΕΦΗΜΕΡΙΣ ΤΗΣ ΚΥΒΕΡΝΗΣΕΩΣ

ΤΗΣ ΕΛΛΗΝΙΚΗΣ ΔΗΜΟΚΡΑΤΙΑΣ

ΤΕΥΧΟΣ ΤΕΤΑΡΤΟ **Αρ. Φύλλου 1058**

28 Σεπτεμβρίου 2005

ΠΕΡΙΕΧΟΜΕΝΑ

ΑΠΟΦΑΣΕΙΣ

ΑΠΟΦΑΣΕΙΣ

Αριθ. 2975 (1)

Κήρυξη έκτασης ως αναδασωτέας εμβαδού 50,00 στρεμμάτων στη θέση «Πρ. Ηλίας Βεσινίου», περιφέρειας Δημ. Διαμερίσματος Πάου του Δήμου Παϊων.

Ο ΓΕΝΙΚΟΣ ΓΡΑΜΜΑΤΕΑΣ
ΠΕΡΙΦΕΡΕΙΑΣ ΔΥΤΙΚΗΣ ΕΛΛΑΔΑΣ

Έχοντας υπόψη:

1. Το άρθρο 117 παρ. 3 και 24 παρ. 1 του Συντάγματος της Χώρας.

2. Τις διατάξεις του ν. 2503/1997 «Διοίκηση, οργάνωση, στελέχωση της Περιφέρειας, ρύθμιση θεμάτων για την τοπική αυτοδιοίκηση και άλλες διατάξεις».

3. Την υπ' αριθμ. 186/30.6.1998 απόφαση Γ.Γ.Π.Δ.Ε «Άσκηση αρμοδιοτήτων Γενικού Γραμματέα Περιφέρειας Δυτ. Ελλάδας επί θεμάτων ΔΑΣΙΚΩΝ και μεταβίβαση του δικαιώματος υπογραφής στους Προϊσταμένους Υπηρεσιακών Μονάδων της Περιφέρειας».

4. Τις διατάξεις του ν. 998/1979 « Περί προστασίας των Δασών και των δασικών εκτάσεων» και συγκεκριμένα:

α) Του άρθρου 41 παρ. 1, όπως συμπληρώθηκε με τον ν. 3208/2003.

β) Του άρθρου 38 παρ. 2 ν. 998/1979.

γ) Του άρθρου 70 παρ. 3 του ν. 998/1979, όπως αντικαταστάθηκε με τον ν. 3208/2003.

5. Τις σχετικές δ/γές του Υπουργείου Γεωργίας.

6. Την υπ' αριθμ. 1716/9.8.2005 πρόταση του Δασαρχείου Καλαβρύτων «Περί κηρύξεως εκτάσεως ως αναδασωτέας, εμβαδού 50,00 στρεμμάτων στη θέση «Πρ. Ηλίας Βεσινίου» περιφέρειας Δημ. Διαμερίσματος Πάου του Δήμου Παϊων», αποφασίζουμε:

Κηρύσσουμε ως Αναδασωτέα, με σκοπό την αποκατάσταση με φυσική αναγέννηση ή τεχνητή αναδάσωση της δασικής βλάστησης που καταστράφηκε από πυρκαγιά που έγινε την 14.7.2005 και διαπιστώθηκε στις 14.7.2005, την δημόσια δασική έκταση από άτομα πρίνου θαμνώδους μορφής με ποσοστό κάλυψης 60%, εμβαδού πενήντα στρεμμάτων (50,00 στρέμ.), στη θέση «Πρ. Ηλίας Βεσινίου» περιφέρειας Δημ. Διαμερίσματος Πάου του Δήμου Παϊων, η οποία προσδιορίζεται από τα στοιχεία Α, Β, Γ, Δ, Α, όπως αυτά φαίνονται στο συνημμένο τοπογραφικό διάγραμμα καθώς και στο απόσπασμα χάρτη κλίμακας 1:50.000 το οποίο αποτελεί αναπόσπαστο μέρος της απόφασης αυτής και έχει όρια:

Βόρεια: Με δημόσιες δασικές εκτάσεις.

Νότια: Με δημόσιες δασικές εκτάσεις.

Ανατολικά: Με δημόσιες δασικές εκτάσεις.

Δυτικά: Με δημόσιες δασικές εκτάσεις.

Η παρούσα ισχύει μετά τη δημοσίευσή της στο Δημοτικό Διαμέρισμα Πάου και στον Δήμο Παϊων, σύμφωνα με το άρθρο 37 του ν. 3200/1955.

Η απόφαση αυτή να δημοσιευθεί στην Εφημερίδα της Κυβερνήσεως.

Πάτρα, 30 Αυγούστου 2005

Με εντολή Γενικού Γραμματέα Περιφέρειας
Ο Γενικός Διευθυντής
ΚΙΜΩΝ ΔΕΛΗΓΙΑΝΝΗΣ

ΑΠΟΣΠΑΣΜΑ ΧΑΡΤΗ

Κλίμακα 1:50.000

Περιφέρειας δ.δ. Πάου

Του Δήμου Παΐων

Οριογραμμή έκτασης που κάηκε

Καλάβρυτα 9-8.-2005

Ο Συντάκτης

Βασίλειος Σφυρής

Δασοπόνος με Α βαθμό

Ε.Γ.Γ.

Ο Δασάρχης α.α

Παναγιώτης Ζαχαρόπουλος

Δασολόγος

Ανήκει στην με αριθ. 2975/2005 απόφαση Περιφέρειας Δυτ. Ελλάδας

ΤΟΠΟΓΡΑΦΙΚΟ ΔΙΑΓΡΑΜΜΑ

Δημόσιας δασικής έκτασης καλυπτομένης από άτομα πρίνου θαμνώδους μορφής σε ποσοστό 60% εμβαδού ....50,00. στρ. και με στοιχεία Α,Β,Γ,Δ,Α που κάηκε στις .... στη θέση Πρ. Ηλίας Βεσινίου.... περιφέρειας δ.δ. ..Πάου...... Δήμου ....Παΐων................ Κλίμακα 1:..5.000...

Α Δημόσια δασική έκταση

Β Δημόσια δασική έκταση

Γ Δημόσια δασική έκταση

Δ Δημόσια δασική έκταση

ΘΕΩΡΗΘΗΚΕ

Πάτρα 30-8-2005

Ε.Γ.Γ.Π.Δ.Ε

Ο Γενικός Δ/ντής

ΕΘΝΙΚΟ ΤΥΠΟΓΡΑΦΕΙΟ

Για τεχνικούς λόγους στο σχεδιάγραμμα έγινε σμίκρυνση κατά ποσοστό 76 %

Αριθ. 4389 (2)

Τροποποίηση ρυμοτομικού σχεδίου πόλης Νέας Ιωνίας, στο Ο.Τ. Γ 524.

Ο ΝΟΜΑΡΧΗΣ ΜΑΓΝΗΣΙΑΣ

Έχοντας υπόψη:

1. Τις διατάξεις των άρθρων 3 και 70 του ν.δ. της 17.7.1923 (ΦΕΚ 228 Α΄) « Περί σχεδίων πόλεων κ.λπ.», όπως τροποποιήθηκε και συμπληρώθηκε μεταγενέστερα.

2. Τις διατάξεις του άρθρου 29 του ν. 2831/2000 (ΦΕΚ 140 Α΄) «Περί τροποποίησης του Γ.Ο.Κ. (ν. 1577/1985) και άλλες διατάξεις»,όπως τροποποιήθηκε με το ν. 3044/2002 (ΦΕΚ 197 Α΄).

3. Την υπ' αριθμ. 293/2004 απόφαση του Δημοτικού Συμβουλίου Νέας Ιωνίας, με την οποία προτείνεται η συγκεκριμένη τροποποίηση.

4. Το γεγονός ότι κατά της ανωτέρω Απόφασης δεν ασκήθηκαν ενστάσεις.

5. Το ρυμοτομικό σχέδιο της περιοχής.

6. Την υπ' αριθμ. 26/2005, θέμα 7ο, γνωμοδότηση του Σ.Χ.Ο.Π. Μαγνησίας, με την οποία κάνει δεκτή την υπ' αριθμ. 293/2004 απόφαση του Δημοτικού Συμβουλίου Νέας Ιωνίας.

ΚΑΙ ΕΠΕΙΔΗ

1. Με την τροποποίηση η οικοδομική γραμμή θα ταυτιστεί με την υφιστάμενη.

2. Με την τροποποίηση διατηρείται το ισοζύγιο καταργουμένων και δημιουργουμένων κοινοχρήστων χώρων, αποφασίζουμε:

Εγκρίνουμε την τροποποίηση του ρυμοτομικού σχεδίου της πόλης Νέας Ιωνίας στο Ο.Τ. Γ 524, και συγκεκριμένα την μετατόπιση των οικοδομικών γραμμών, διατηρουμένου του ισοζυγίου κοινοχρήστων χώρων, όπως φαίνεται στο τοπογραφικό σχέδιο σε κλίμακα 1:500, που συνοδεύει την υπ' αριθμ. 293/2004 απόφαση του Δημοτικού Συμβουλίου Νέας Ιωνίας.

Από τις διατάξεις της απόφασης αυτής δεν προκαλείται δαπάνη σε βάρος του προϋπολογισμού του Δήμου Νέας Ιωνίας.

Αμέσως μετά την δημοσίευση της παρούσης στην Εφημερίδα της Κυβερνήσεως, ακριβές αντίγραφο του πρωτοτύπου τοπογραφικού διαγράμματος που την συνοδεύει θα αναρτηθεί στον πίνακα ανακοινώσεων της Διεύθυνσης ΧΩ.ΠΕ. της Νομαρχιακής Αυτοδιοίκησης Μαγνησίας επί 15ήμερον για να λάβουν γνώση οι ενδιαφερόμενοι.


Η απόφαση αυτή να δημοσιευθεί στην Εφημερίδα της Κυβερνήσεως και ισχύει από την ημερομηνία της δημοσίευσης.


Βόλος, 15 Σεπτεμβρίου 2005


Ο Νομάρχης
ΙΩΑΝΝΗΣ ΠΡΙΝΤΖΟΣ




ΟΔΟΣ ΑΓ. ΠΑΡΑΣΚΕΥΗΣ
O.T.G.525
O.T.G.524
ΟΔΟΣ ΤΡΙΚΕΡΙΟΥ
ΧΩΡΟΣ ΠΑΙΔΙΚΗΣ ΧΡΗΣ
ΟΔΟΣ ΣΧΕΔΙΟΥ ΠΟΛΗΣ
ΕΡΓΑΤΙΚΕΣ ΠΟΛΥΚΑΤΟΙΚΙΕΣ
Ο Ε Κ
ΝΕΑ ΟΙΚΟΔΟΜΗ
ΟΔΟΣ ΤΣΙΓ
8.69
9.47
7.84
11.00
597180
133200
597080

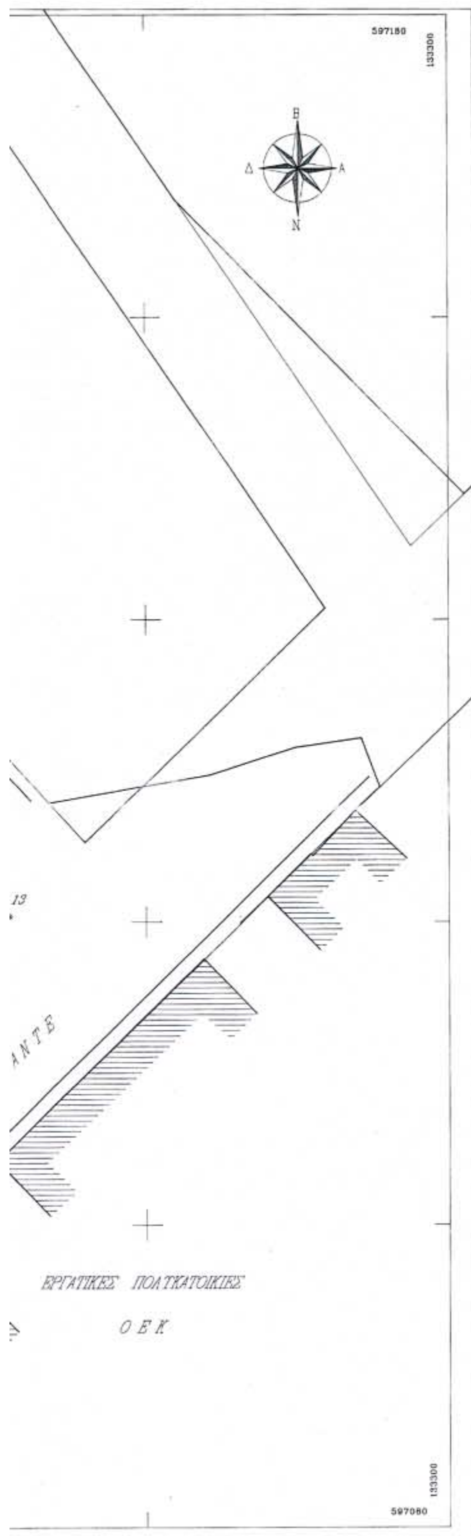
597180
133300
ΕΡΓΑΤΙΚΕΣ ΠΟΛΥΚΑΤΟΙΚΙΕΣ
Ο Ε Κ
133300
597080

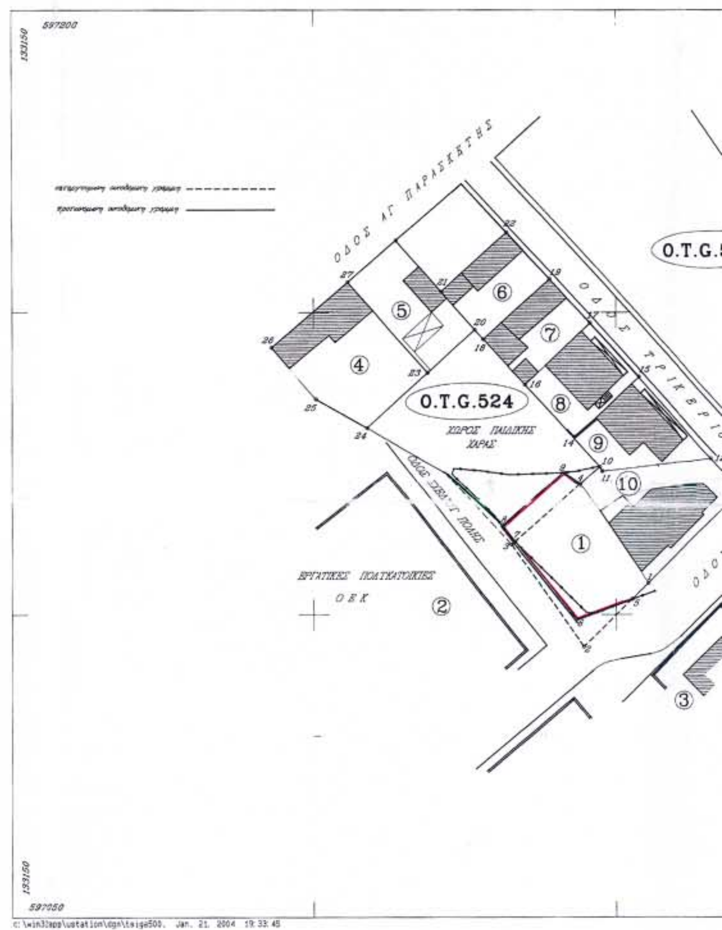
597200
133150
ΟΔΟΣ ΑΓ. ΠΑΡΑΣΚΕΥΗΣ
O.T.G.524
ΧΩΡΟΣ ΠΑΙΔΙΚΗΣ ΧΑΡΑΣ
ΕΡΓΑΤΙΚΕΣ ΠΟΛΥΚΑΤΟΙΚΙΕΣ
Ο Ε Κ
133150
597050

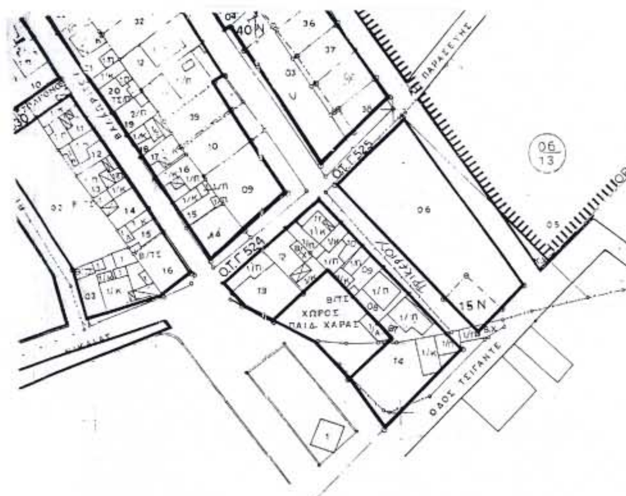

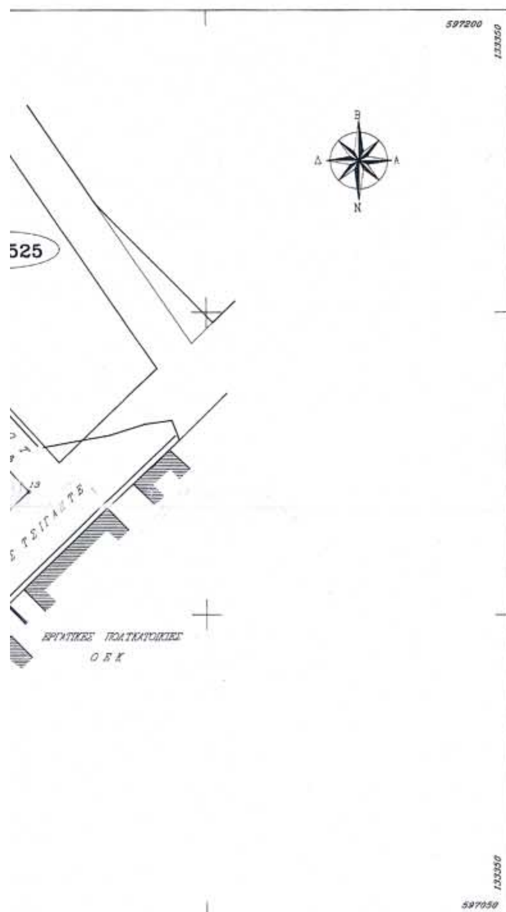

ΠΙΝΑΚΑΣ ΙΔΙΟΚΤΗΤΩΝ			
Α/Α	ΟΝΟΜΑΤΕΠΩΝΥΜΟ	ΠΕΡΙΓΡΑΦΗ	ΔΙΕΥΘΥΝΣΗ
1	ΠΑΠΑΧΡΗΣΤΟΥ – ΠΑΓΟΥΡΤΖΗ ΕΥΑΓΓΕΛΙΑ	1.2.3.4.1	
2	ΟΡΓΑΝΙΣΜΟΣ ΕΡΓΑΤΙΚΗΣ ΚΑΤΟΙΚΙΑΣ	--	
3	ΟΡΓΑΝΙΣΜΟΣ ΕΡΓΑΤΙΚΗΣ ΚΑΤΟΙΚΙΑΣ	--	
4	ΛΟΥΚΑΚΗΣ	23.24.25.26.27.28.23	
5	ΔΕΛΗΓΙΑΝΝΗ ΕΥΤΥΧΙΑ	21.20.23.27.28.21	
6	ΤΑΜΙΑ ΕΥΑΓΓΕΛΙΑ	19.18.20.21.22.19	
7	ΠΡΕΖΑ ΒΑΣΙΛΙΚΗ	17.16.18.19.17	
8	ΠΡΕΖΑΣ ΓΕΩΡΓΙΟΣ	15.14.16.17.15	
9	ΣΤΑΥΡΙΑΝΟΣ - ΓΕΩΡΓΙΟΣ	12.11.10.14.15.12	
10		1.4.11.12.13.1	

ΕΛΛΗΝΙΚΗ ΔΗΜΟΚΡΑΤΙΑ
ΝΟΜΑΡΧΙΑΚΗ ΑΥΤΟΔΙΟΙΚΗΣΗ ΜΑΓΝΗΣΙΑΣ
ΤΜΗΜΑ ΠΟΛΕΟΔΟΜΙΑΣ ΚΑΙ
ΠΟΛ/ΚΩΝ ΕΦΑΡΜΟΓΩΝ

ΤΡΟΠΟΠΟΙΗΣΗ ΣΧΕΔΙΟΥ ΠΟΛΗΣ ΝΕΑΣ ΙΩΝΙΑΣ ΣΤΟ Ο.Τ. Γ524
Κλίμακα 1/500

ΘΕΩΡΗΣΗ 15.9.05
Η ΑΝ/ΤΡΙΑ ΠΕΧΩΠΕ

Αναστασία Λουκίδου
Αρχ/των Μηχ/κός με Α βαθμό

ΕΘΝΙΚΟ ΤΥΠΟΓΡΑΦΕΙΟ
Για τεχνικούς λόγους στο σχεδιάγραμμα έγινε σμίκρυνση κατά ποσοστό 40 %

ΠΕΡΙΛΗΨΗ ΑΠΟΦΑΣΗΣ

Εγκρίνουμε την τροποποίηση του ρυμοτομικού σχεδίου της πόλης Νέας Ιωνίας στο Ο.Τ. Γ524, και συγκεκριμένα την μετατόπιση των οικοδομικών γραμμών, διατηρουμένου του ισοζυγίου κοινοχρήστων χώρων.

Εγκρίνεται ως παράρτημα της4389 /2005 απόφασης

ΒΟΛΟΣ 15/9/05

Ο ΝΟΜΑΡΧΗΣ ΜΑΓΝΗΣΙΑΣ

ΙΩΑΝΝΗΣ ΠΡΙΝΤΖΟΣ

ΦΕΚ αρ. τεύχος Δ

Αριθ. ΔΠΠ 4143 (3)

Καθορισμός χρήσεων παραχωρούμενων δημόσιων εκτάσεων.

Ο ΝΟΜΑΡΧΗΣ ΡΟΔΟΠΗΣ

Έχοντας υπόψη:

1. Τις διατάξεις του άρθρου 62 του π.δ. 30/1996 (ΦΕΚ 21Α΄/1996).

2. Το άρθρο 6 του ν.δ. 221/1974.

3. Τις διατάξεις του άρθρου 3 του ν. 1512/1985 περί καθορισμού χρήσεων παραχωρούμενων δημόσιων εκτάσεων.

4. Το υπ' αριθμ. 7076/25.8.2005 έγγραφο της Δ/νσης Γεωργικής Ανάπτυξης Περιφέρειας ΑΜ-Θ, με συν. Έγγραφα υπηρεσιών και το απόσπασμα πρόχειρου διαγράμματος αναδασμού αγρ/τος Ν. Σιδηροχωρίου Ν. Ροδόπης, της Δ/νσης Τοπογραφικής, όπου εμφαίνεται το 321β χέρσο κοινόχρηστο τεμάχιο έκτασης 4.148 τ. μ., προοριζόμενο να παραχωρηθεί στον Γρηγόριο Χριστοδούλου του Δημητρίου, κάτοικο Ν. Σιδηροχωρίου, για την ανέγερση σταυλικών εγκαταστάσεων.

5. Την υπ'αριθμ. 30/2005 απόφαση από το απόσπασμα του πρακτικού υπ' αριθμ. 5/2005 συνεδρίασης του Δημοτικού συμβουλίου Ν. Σιδηροχωρίου Ν. Ροδόπης.

6. Τη σύμφωνη γνώμη της ΔΠΠ Ν. Ροδόπης που διατυπώνεται με το υπ' αριθμ. ΔΠΠ 859/4.3.2005 έγγραφό της, αποφασίζουμε:

Καθορίζουμε την χρήση για το υπ' αριθμ. 321 β τεμάχιο, έκτασης 4.148 τ.μ. χέρσο κοινόχρηστο, όπως εμφαίνεται στο πρόχειρο απόσπασμα αναδασμού αγρ/τος Ν. Σιδηροχωρίου Ν. Ροδόπης της Δ/νσης Τοπογραφικής Ν. Ροδόπης, σαν κτηνοτροφική, προκειμένου να παραχωρηθεί στον Χριστοδούλου Γρηγόριο του Δημητρίου για την ανέγερση σταυλικών εγκαταστάσεων σύμφωνα με το άρθρο 6 του ν.δ. 221/1974.

Η απόφαση αυτή να δημοσιευθεί στην εφημερίδα της Κυβερνήσεως.

Κομοτηνή, 8 Σεπτεμβρίου 2005

Ο Νομάρχης
ΑΡΙΣΤΕΙΔΗΣ ΓΙΑΝΝΑΚΙΔΗΣ



ΕΛΛΗΝΙΚΗ ΔΗΜΟΚΡΑΤΙΑ
ΠΕΡΙΦΕΡΕΙΑ ΑΝ. ΜΑΚΕΔ.-ΘΡΑΚΗΣ
ΝΟΜΟΣ ΡΟΔΟΠΗΣ

ΝΟΜΙΚΗ ΑΥΤΟΔ/ΣΗ ΡΟΔΟΠΗΣ-ΕΒΡΟΥ
ΝΟΜΙΚΟ ΔΙΑΜ/ΣΜΑ ΡΟΔΟΠΗΣ
Δ/ΝΣΗ: ΤΟΠΟΓΡΑΦΙΚΗΣ

ΤΜΗΜΑ : ΤΕΧΝΙΚΟΥ ΑΡΧΕΙΟΥ
ΚΑΙ ΚΤΗΜΑΤΟΛΟΓΙΩΝ

ΠΡΟΧΕΙΡΟ

Αριθ. Πρωτ: 150

ΑΠΟΣΠΑΣΜΑ

Αναδασμός Ν. Σιδηροχωρίου

ΔΙΑΝΟΜΗ 1985-89

ΚΛΙΜΑΚΑ 1:5000

ΥΠΟΜΝΗΜΑ

ΑΡΙΘΜ. ΤΕΜ.	ΕΚΤΑΣΙΣ ΣΤΡ.	Μ2	ΕΙΔΟΣ ΕΔΑΦΟΥΣ	ΟΝΟΜΑΤΕΠΩΝΥΜΟ ΚΛΗΡΟΥΧΟΥ
321Β	4	148	Χέρσο	Κοινόχρηστο Προοριζόμενο να παραχωρηθεί στον Χριστοδούλου Γρηγόριο του Δημητρίου, για ανέγερση σταβλικών Εγκαταστάσεων





ΕΘΝΙΚΟ ΤΥΠΟΓΡΑΦΕΙΟ
Για τεχνικούς λόγους στο σχεδιάγραμμα έγινε σμίκρυνση κατά ποσοστό 78 %

ΑΚΡΙΒΕΣ ΦΩΤΟΑΝΤΙΓΡΑΦΟ
ΚΟΜΟΤΗΝΗ 14-02-2005
Ε. Ν.
Ο Προϊστάμενος Δ/νσης Τοπογραφικής

Ευάγγελος Σταμπόλογλου
Τοπ/φος Μηχ/κός